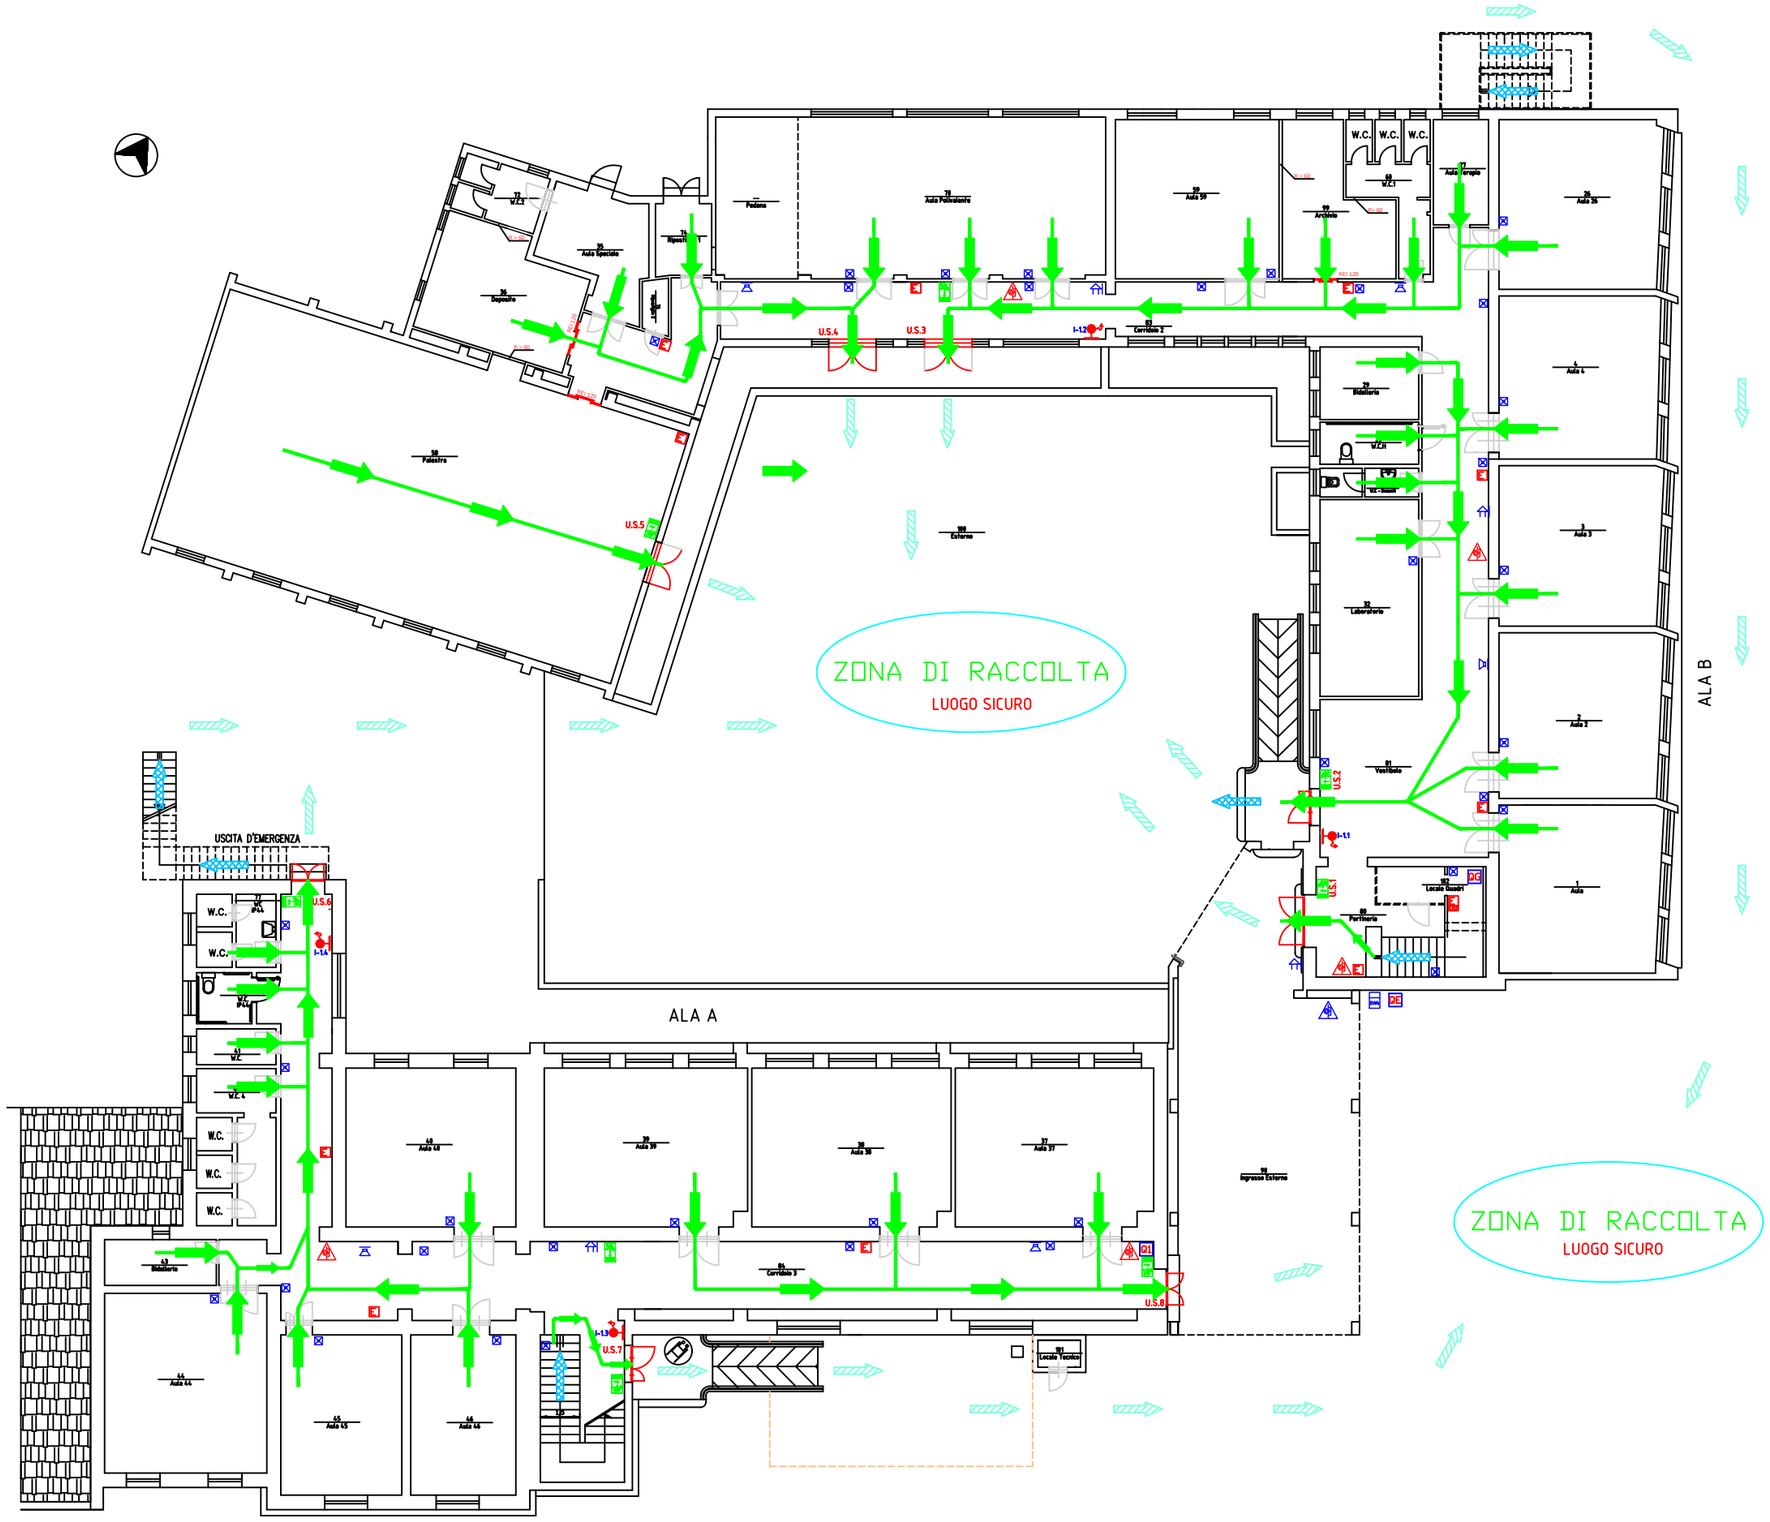

PIANO DI EMERGENZA ED EVACUAZIONE

ISTITUTO COMPRENSIVO "GIUSEPPE MAZZINI"
PLESSO CENTRALE SCUOLA VIA CESARO'

NORME COMPORTAMENTALI IN CASO DI EMERGENZA

Alla diramazione dell'allarme:
Mantieni la calma
Interrompi immediatamente ogni attività
Lascia tutto l'equipaggiamento (libri, abiti o altro)
Incolonnati dietro gli apri fila
Ricordati di non spingere, non gridare e non correre
Segui le vie di fuga indicate
Raggiungi la zona di raccolta assegnata
Mantieni la calma

NORME DI COMPORTAMENTO IN CASO DI INCENDIO

Se l'incendio si è sviluppato in classe esci subito chiudendo la porta
Se l'incendio è fuori della tua classe ed il fumo rende impraticabili le vie di uscita:
Chiudi bene la porta e cerca di sigillare le fessure con panni possibilmente bagnati
Apri la finestra e chiedi soccorso
Se il fumo non ti fa respirare filtra l'aria attraverso un fazzoletto, meglio se bagnato e sdraiati sul pavimento

NORME DI COMPORTAMENTO IN CASO DI TERREMOTO

Se ti trovi in un luogo chiuso:
Mantieni la calma
Non precipitarti fuori
Resta in classe e riparati sotto il banco
Allontanati da finestre, porte con vetri ed armadi
Se sei nei corridoi o nelle scale rientra nella classe più vicina
Dopo il terremoto, all'ordine di evacuazione, abbandona l'edificio senza
usare l'ascensore e raggiungi la zona di raccolta assegnata.

Se sei all'aperto:
Mantieni la calma
Allontanati dall'edificio, dagli alberi, dai lampioni e dalle linee elettriche
Cerca un posto dove non hai nulla sopra di te
Non avvicinarti ad animali spaventati.

LEGENDA SIMBOLI

	Complesso autonomo d'illuminazione	REI 120	Porta REI 120
	Pittogramma retroilluminato	E	Estintore a polvere tipo 34A-233BC
	Pulsante d'emergenza	E CO2	Estintore a polvere tipo 34A-233BC
Q*	Quadro elettrico		Idrante a muro con tubazione flessibile e lancia UNI 45
	Diffusore sonoro		Attacco sngolo per autopompa UNI 70
	Dispositivo acustico-ottico d'emergenza a parete	U.S.x	Uscita di sicurezza
	Pulsante d'allarme		Via di esodo generica
SONO QUI	SONO QUI		Via di esodo in discesa
			Via di esodo orizzontale

Nota : Tutte le porte in rosso sono dotate di maniglione antipanico o dispositivo push

DIRIGENTE SCOLASTICO: DOTT. ANNALISA GIACALONE

VIE DI ESODO E PRESIDI ANTINCENDIO

RSPP: PROF. ING. GIOVANNI POMATA

ISTITUTO COMPRENSIVO "GIUSEPPE MAZZINI" - PLESSO CENTRALE "VIA CESARO'" - PIANO TERRA